


вариант 1

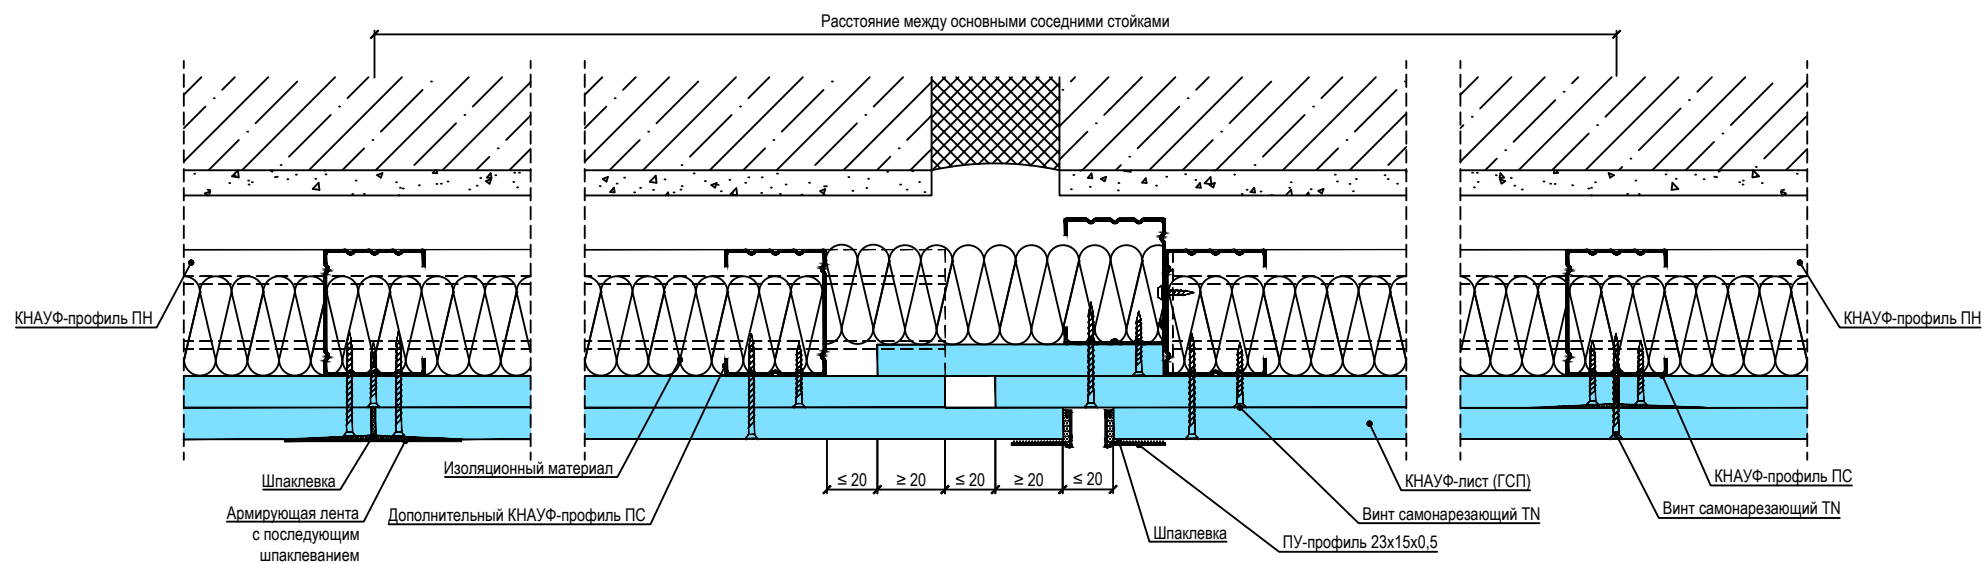

деформационный шов устраивать в местах устройства деформационного шва облицовываемой стены и при длине облицовки свыше 15 м

(Комплектные системы КНАУФ. "Облицовки поэлементной сборки из гипсовых строительных плит  
ограждающих конструкция для жилых, общественных и производственных зданий".  
Альбом рабочих чертежей. Серия 1.073.9-2.08)